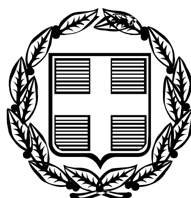


ΕΦΗΜΕΡΙΣ ΤΗΣ ΚΥΒΕΡΝΗΣΕΩΣ

ΤΗΣ ΕΛΛΗΝΙΚΗΣ ΔΗΜΟΚΡΑΤΙΑΣ

ΤΕΥΧΟΣ ΤΕΤΑΡΤΟ **Αρ. Φύλλου 154**

28 Φεβρουαρίου 2006

ΠΕΡΙΕΧΟΜΕΝΑ

ΑΠΟΦΑΣΕΙΣ

ΑΠΟΦΑΣΕΙΣ

Αριθ. 8920 (1)

Αναγκαστική απαλλοτρίωση έκτασης για το έργο «Κατασκευή Νέας Χάραξης Βελτιώσεως Επαρχιακής οδού από Μέγαρα μέχρι Αλεποχώρι, Πεδινό Τμήμα».

Ο ΓΕΝΙΚΟΣ ΓΡΑΜΜΑΤΕΑΣ ΠΕΡΙΦΕΡΕΙΑΣ ΑΤΤΙΚΗΣ

Έχοντας υπόψη:

1. Τις διατάξεις του ν. 2882/2.2.2001 (ΦΕΚ 17/Α/6.2.2001) «Κώδικας Αναγκαστικών Απαλλοτριώσεων» όπως ισχύουν.

2. Τις διατάξεις του ν. 2985/4.2.2002 (ΦΕΚ 18/Α/4.2.2002) «Προσαρμογή των διατάξεων του Κώδικα Αναγκαστικών Απαλλοτριώσεων στο Σύνταγμα».

3. Τις διατάξεις του άρθ. 23 του Διατάγματος 25.11.1929 «για κωδικοποίηση των κείμενων διατάξεων για κατασκευή και συντήρηση οδών».

4. Την υπ' αριθμ. 102227/29.3.2001 απόφαση του ΥΠΕΧΩΔΕ που αφορά στην προέγκριση του έργου.

5. Την υπ' αριθμ. ΑΠ ΠΕΧΩ 5785/φΠερ.1/2003 απόφαση της Περιφέρειας Αττικής - Δ/νση ΠΕΧΩ, με την οποία εγκρίθηκαν οι περιβαλλοντικού όροι του έργου.

6. Η τήρηση των διατυπώσεων των παραγράφων 3 και 4 του άρθρου 3 του ν. 2882/2001 έχουν εξετασθεί στο πλαίσιο τήρησης των διαδικασιών της περίπτωσης γ της παραγράφου 1 του άρθ. 3.

7. Την υπ' αριθμ. οικ./3484/φ35/10.6.2005 ανακοίνωση της Ν.Α. Δυτικής Αττικής, της κήρυξης της απαλλοτρίωσης.

8. Το υπ' αριθμ. οικ.3486/φε/10.6.2005 έγγραφο της Ν.Α. Δυτικής Αττικής, για τη δημοσίευση της ανακοίνωσης της απαλλοτρίωσης στον τύπο.

9. Το υπ' αριθμ. οικ.3485φε/10.6.2005 έγγραφο γνωστοποίησης της προτεινόμενης απαλλοτρίωσης για την τοιχοκόλληση στο Δήμο Μεγάρων.

10. Την υπ' αριθμ. 5858/03/28.4.2005 απόφαση του Γ.Γ. Περιφέρειας Αττικής, περί εντάξεως του έργου στο ΠΕΠ Αττικής 2000-2006.

11. Την υπ' αριθμ. οικ. 878/φε/7.2.2006 βεβαίωση κάλυψης της Δαπάνης.

12. Το υπ' αριθ. 518/13.2.2006 έγγραφο της Κτηματικής Υπηρεσίας Δυτικής Αττικής.

13. Την υπ' αριθμ. 3814/10.2.2006 Εισήγηση της Κτηματικής Υπηρεσίας Δυτικής Αττικής, αποφασίζουμε:

Την κήρυξη αναγκαστικής απαλλοτρίωσης ακινήτων για λόγους δημόσιας ωφέλειας και ειδικότερα για την «ΚΑΤΑΣΚΕΥΗ ΝΕΑΣ ΧΑΡΑΞΗΣ ΒΕΛΤΙΩΣΗΣ ΕΠΑΡΧΙΑΚΗΣ ΟΔΟΥ ΑΠΟ ΜΕΓΑΡΑ ΜΕΧΡΙ ΑΛΕΠΟΧΩΡΙ - ΠΕΔΙΝΟ ΤΜΗΜΑ» συνολικού εμβαδού 192.101 τμ. εκ των οποίων ιδιωτικές εκτάσεις 101.970 τμ. και Δημοσίου 90.131 τμ. όπως εμφαίνονται στα κτηματολογικά στοιχεία (Διαγράμματα και Κτημ. Πίνακες) που συντάχθηκαν από την «ΟΡΙΟ ΣΥΜΒΟΥΛΟΙ ΜΗΧΑΝΙΚΟΙ ΕΠΕ» τον 9/2005, θεωρήθηκαν στις 14.10.2005 από τον Προϊστάμενο Ευάγγελο Μελισσάρη Πολ. Μηχανικό της Δ/νσης Τεχνικών Υπηρεσιών και εγκρίθηκαν στις 10.11.2005 από τον Δ/ντή Κατσίκη Νικ. Πολ. Μηχανικό με τις εγκριτικές αποφάσεις 918/16.3.2004 και 6673/10.11.2005.

Η απαλλοτρίωση κηρύσσεται υπέρ της Νομαρχιακής Αυτοδιοίκησης Δυτικής Αττικής και με δαπάνες της Περιφέρειας Αττικής.

Η επιλέξιμη δαπάνη ανέρχεται στο ποσό των 1.269.000,00 €, με κωδικό ΟΠΣ 100381 εντάξεως του έργου στο Περιφερειακό Επιχειρησιακό Πρόγραμμα, με κοινοτική συμμετοχή 75% και κρατική συμμετοχή 25%.

Στην έκταση που απαλλοτριώνεται προβάλλουν δικαιώματα κυριότητας οι Φουρτουλάκης Ευάγγελος, Φούσκαρη Σωτηρία κλπ.

Η απόφαση αυτή να δημοσιευθεί στην Εφημερίδα της Κυβερνήσεως.

Αθήνα, 15 Φεβρουαρίου 2006

Ο Γενικός Γραμματέας Περιφέρειας

ΧΑΡΑΛΑΜΠΟΣ ΜΑΝΙΑΤΗΣ

Αριθ. 6271 (2)

Καθορισμός ορίων αιγιαλού και παραλίας στη θέση «Χρυσόστομο» Δήμου Μοιρών Ν. Ηρακλείου.

Ο ΓΕΝΙΚΟΣ ΓΡΑΜΜΑΤΕΑΣ ΠΕΡΙΦΕΡΕΙΑΣ ΚΡΗΤΗΣ

Έχοντας υπόψη :

1. Τις διατάξεις του π.δ. 551/1988 «Οργάνωση Νομαρχιών- Οργάνωση Οικονομικών Υπηρεσιών» (Φ.Ε.Κ. 259 τ.Α΄)·

2. Τις διατάξεις του ν. 3200/1955 «Περί διοικητικής αποκέντρωσης» όπως αυτές τροποποιήθηκαν και ισχύουν σήμερα με τα ν.δ. 532/1970, β.δ. 704/1970, β.δ. 705/1970, β.δ. 192/1972, π.δ. 71/1984, π.δ. 347/1986, ν. 2026/1992 και π.δ. 97/1993.

3. Τις διατάξεις του ν. 2218/1994 «περί ίδρυσης Νομαρχιακής Αυτοδιοίκησης κλπ» (Φ.Ε.Κ. 90 τ.Α΄).

4. Τις διατάξεις του άρθρου 14 του ν. 2399/1996 «Υλοποίηση της εισοδηματικής πολιτικής έτους 1996 για μισθούς και συντάξεις και άλλες διατάξεις» (Φ.Ε.Κ. 90τ. Α΄), με το οποίο καταργήθηκαν οι θέσεις των Περιφερειακών Διευθυντών και οι αρμοδιότητες τους περιήλθαν στο Γενικό Γραμματέα Περιφέρειας.

5. Τις διατάξεις των παρ.2 και 6 του άρθρου 1 του ν. 2503/1997 «Διοίκηση, Οργάνωση, Στελέχωση της Περιφέρειας, ρύθμιση θεμάτων για την Τοπική Αυτοδιοίκηση και άλλες διατάξεις» (ΦΕΚ107 τ.Α΄), σύμφωνα με τις οποίες οι Περιφερειακές Υπηρεσίες του Υπουργείου Οικονομικών που συγκροτούσαν την Περιφερειακή Διοίκηση του Νομού ή Νομαρχίας δεν υπήχθησαν στην ενιαία οργανική μονάδα της Περιφέρειας, ούτε καταργήθηκαν, αλλά αποτελούν από 1.9.1997 Υπηρεσίες του Υπουργείου Οικονομικών.

6. Το υπ' αριθμ. 28979/31.7.1997 έγγραφο της Δ/νσης Διοίκησης του Υπουργείου Εσωτερικών, Δημ. Διοίκησης και Αποκέντρωσης, σύμφωνα με το οποίο οι αρμοδιότητες του Γενικού Γραμματέα της Περιφέρειας σε θέματα Υπηρεσιών του Υπουργείου Οικονομικών, μεταφέρονται από 1.9.1997 στον Υπουργό Οικονομικών.

7. Την υπ' αριθμ. 37930/ΔΙΟΕ 1264/14.10.2005 (ΦΕΚ 1432/Α΄/14.10.2005) κοινή απόφαση των Πρωθυπουργού και Υπουργού Οικονομίας και Οικονομικών, περί καθορισμού αρμοδιοτήτων των Υφυπουργών Οικονομίας και Οικονομικών.

8. Τις διατάξεις του άρθρου 46 «Διάφορες ρυθμίσεις αρμοδιότητας Υπουργείου Οικονομίας και Οικονομικών» του ν. 3220 (Φ.Ε.Κ. 15/28.1.2004 τ. Α΄).

9. Τις διατάξεις του νόμου 2971/2001 (Φ.Ε.Κ. 285 τ.Α΄ 19.12.2001) «περί αιγιαλού και παραλίας».

10. Τις διατάξεις του ν.δ. 439/1970 «περί συμπληρώσεως των διατάξεων περί αιγιαλού»

11. Την από 17 Ιουνίου 2004 έκθεση της Επιτροπής καθορισμού των ορίων του αιγιαλού και παραλίας και θέσεων αμμοληψίας που καθόρισε τα όρια του αιγιαλού-παραλίας στη θέση «Χρυσόστομο» στους Καλούς Λιμένες Δήμου Μοιρών Ν. Ηρακλείου και το από 14.5.2004 τοπογραφικό και υψομετρικό διάγραμμα όπου αποτυπώνεται η υπό καθορισμό περιοχή έμπροσθεν της ιδιοκτησίας ΑΦΟΙ Σφηνιαδάκη Ο.Ε. στη θέση «Χρυσόστομος» στους Καλούς Λιμένες Δήμου Μοιρών Ν. Ηρακλείου,σε κλίμακα 1:500 που συντάχθηκε από το Διπλ. Πολιτικό Μηχανικό Μύρωνα Χουλάκη, ελέγχθηκε από την Τοπογράφο Μηχανικό της Κτηματικής Υπηρεσίας Ηρακλείου Ψιμάρνη Κων/να την 17.6.2004, θεωρήθηκε από την Προϊσταμένη της Κτηματικής Υπηρεσίας Ηρακλείου Δασκαλογιαννάκη Γεωργία την 23.6.2004 και συνοδεύει την έκθεση της προαναφερόμενης Επιτροπής, αποφασίζουμε:

1. Επικυρώνουμε την από 17 Ιουνίου 2004 έκθεση της Επιτροπής καθορισμού των ορίων του αιγιαλού και παραλίας και θέσεων αμμοληψίας, που καθόρισε τα όρια του αιγιαλού -παραλίας στη θέση «Χρυσόστομος» στους Καλούς Λιμένες του Δήμου Μοιρών Ν. Ηρακλείου έμπροσθεν της ιδιοκτησίας Αφοι Σφηνιαδάκη Ο.Ε., καθώς και το από 14.5.2004 τοπογραφικό και υψομετρικό διάγραμμα που συντάχθηκε από το διπλωματούχο πολιτικό μηχανικό Μύρωνα Χουλάκη, ελέγχθηκε από την τοπογράφο Μηχανικό της Κτηματικής Υπηρεσίας Ηρακλείου Ψιμάρνη Κωνσταντίνα την 17.6.2004, θεωρήθηκε από την Προϊσταμένη της Κτηματικής Υπηρεσίας Ηρακλείου Δασκαλογιαννάκη Γεωργία την 23.6.2004 στο οποίο αποτυπώνεται με κόκκινη συνεχή πολυγωνική γραμμή η οριογραμμή του αιγιαλού, με κίτρινη συνεχή πολυγωνική γραμμή η οριογραμμή της παραλίας.

Η απόφαση αυτή, μαζί με την έκθεση και το διάγραμμα που προαναφέραμε, να δημοσιευθούν στην Εφημερίδα της Κυβερνήσεως.

Ηράκλειο, 2 Σεπτεμβρίου 2004

Ο Γενικός Γραμματέας Περιφέρειας
ΣΕΡΑΦΕΙΜ ΤΣΟΚΑΣ

ΕΚΘΕΣΗ
Επιτροπής καθορισμού ορίων αιγιαλού - παραλίας Ν. Ηρακλείου.

Θέση: Χρυσόστομος Καλών Λιμένων Δήμου Μοιρών Ν. Ηρακλείου

Στο Ηράκλειο σήμερα 17.6.2004 οι παρακάτω:

1. Δασκαλογιαννάκη Γεωργία, Προϊσταμένη της Κτηματικής Υπηρεσίας Ηρακλείου, ως πρόεδρος,

2. Ψιμάρνη Κων/να, Τοπογράφος Μηχανικός στην Κτηματική Υπηρεσία Ηρακλείου,

3. Φρονιμάκης Εμμανουήλ, νόμιμος αναπληρωτής του Λιμενάρχη Κεντρικού Λιμεναρχείου Ηρακλείου κωλυομένου του Λιμενάρχη,

4. Χατζηδάκη Μαρίνα, Διευθύντρια Διεύθυνσης Πολεοδομίας Νομαρχιακής Αυτοδιοίκησης Ηρακλείου,

5. Καρασάββα Ευλαμπία, νόμιμη αναπληρώτρια της Διευθύντριας Δ/νσης ΠΕΧΩ της Γενικής Γραμματείας της Περιφέρειας, ως μέλη,

αποτελέσαμε την επιτροπή καθορισμού αιγιαλού και παραλίας που προβλέπει το άρθρο 3 του νόμου υπ' αριθμ. 2971 «Αιγιαλός, παραλία και άλλες διατάξεις» και που συγκροτήθηκε με την υπ' αριθμ. 1513/29.3.2002 απόφαση Προϊσταμένης της Οικονομικής Επιθεώρησης Κρήτης, στην οποία μεταβιβάστηκε η αρμοδιότητα με την υπ' αριθμ. 1115093/1378/Α0006/17.12.2001 απόφαση του Υφυπουργού Οικονομικών (Φ.Ε.Κ. 1720/21.12.2001 Β΄).

Αφού έλαβε υπόψη:

Ι. Την από 15.12.2003 αίτηση των Σφηνιαδάκη ΑΦΟΙ Ο.Ε., για καθορισμό των οριογραμμών αιγιαλού και παραλίας στη θέση Χρυσόστομος Καλών Λιμένων Δήμου Μοιρών Ν. Ηρακλείου.

ΙΙ. Το από 14.5.2004 τοπογραφικό και υψομετρικό διάγραμμα σε κλίμακα 1:500 του Διπλ. Πολιτικού Μηχανικού Μύρωνα Χουλάκη όπου αποτυπώνεται η υπό καθορισμό περιοχή έμπροσθεν της ιδιοκτησίας Σφηνιαδάκη ΑΦΟΙ Ο.Ε. στη θέση Χρυσόστομος Καλών Λιμένων Δήμου

Μοιρών Ν. Ηρακλείου, που ελέγχθηκε από την Τοπογράφο Μηχανικό της Κτηματικής Υπηρεσίας Ηρακλείου Ψιμάρνη Κων/να την 17.6.2004 και θεωρήθηκε από την Δασκαλογιαννάκη Γεωργία την 23.6.2004.

ΙΙΙ. α) Τις διατάξεις του ν. 2971/2001 «Αιγιαλός, παραλία και άλλες διατάξεις».

β) Το αριθ. πρωτ. 1008244/857/Β0010/ΠΟΛ1097/11.5.2002 έγγραφο του Υπουργείου Οικονομικών.

γ) Την υπ' αριθμ. 252/2002 γνωμοδότηση του Νομικού Συμβουλίου του Κράτους.

IV. Την αυτοψία που πραγματοποιήθηκε στις 27 Ιανουαρίου 2004.

V. Την από 27.1.2004 έκθεση της Επιτροπής καθορισμού ορίων αιγιαλού, παραλίας Ν. Ηρακλείου.

VI. Το υπ' αριθμ. 544.5/278/04/24.3.2004 έγγραφο του Γ.Ε.Ν.

VII. Τα στοιχεία καθορισμού αιγιαλού και παραλίας που προβλέπονται από το άρθρο 9 του νόμου 2971/2001 και ειδικότερα:

Α. Τη γεωμορφολογία του εδάφους για την οποία αναλυτικά αναφέρεται ότι:

1. Η μορφολογία της ακτής συνίσταται από:

Βραχώδη πρανή με απότομες κλίσεις, χαλαρά ιζήματα που έχουν προκύψει από την αποσάθρωση - διάβρωση των μητρικών πετρωμάτων της ακτής και τεχνικά έργα (δρόμος).

2. Της ακτής συνέχονται εκτάσεις:

Λοφώδεις, αραιά δομημένες με χρήση τουριστική και κατοικίας.

3. Το φυσικό όριο βλάστησης συνίσταται από:

Χαμηλή ποώδη και θαμνώδη βλάστηση.

Β. Το γεγονός ότι στην περιοχή δεν εντοπίστηκαν παράκτιοι φυσικοί πόροι.

Γ. Τα πορίσματα από την εκτίμηση των μετεωρολογικών στοιχείων της περιοχής, ήτοι το γεγονός ότι η περιοχή προσβάλλεται από ισχυρούς ανέμους κυρίως από ΝΑ και ΒΑ διευθύνσεις.

Δ. Τον τομέα ανάπτυξης κυματισμού σε σχέση με το μέτωπο της ακτής, ότι δηλαδή πρόκειται για ακτή μικρό ανάπτυγμα πελάγους.

Ε. Την ύπαρξη μη νόμιμων τεχνικών έργων (οδού) στην περιοχή.

ΣΤ. Την μη ύπαρξη εγκεκριμένων χωροταξικών κατευθύνσεων και χρήσεων γης που επηρεάζουν την παράκτια ζώνη.

Ζ. Δεν υπάρχουν καταγεγραμμένα δημόσια κτήματα σε άμεση γειτνίαση με την παράκτια ζώνη.

Η. Το ότι δεν υφίσταται Κτηματολόγιο.

Θ. Βάσει της υπ' αριθμ. 33318/3028/28.12.1998 κοινής υπουργικής απόφασης (ΦΕΚ 1289/28.12.1998) «Καθορισμός μέτρων και διαδικασιών για τη διατήρηση των φυσικών οικοτόπων (ενδιαιτημάτων) καθώς και της άγριας πανίδας και χλωρίδας και το υπ' αριθμ. οικ. 125890/1505/17.4.2003 έγγραφο του Τμήματος Διαχείρισης Φυσικού Περιβάλλοντος του ΥΠΕΧΩΔΕ με το οποίο εστάλησαν επικαιρωποιημένα στοιχεία για τις περιοχές του δικτύου NATURA 2000 στη Νομαρχιακή Αυτοδιοίκηση Ηρακλείου στην εν λόγω περιοχή υπάρχουν ευπαθή οικοσυστήματα και είναι τρήμα προστατευμένης περιοχής.

Αποφαίνεται ομόφωνα

1. Καθορίζει επί του παραπάνω τοπογραφικού διαγράμματος:

α) Την οριογραμμή αιγιαλού από την κορυφή Α1 εως Α11.

β) Την οριογραμμή παραλίας από την κορυφή Π1΄ εως Π11΄.

Ο καθορισμός της δεκάμετρης ζώνης παραλίας κρίνεται απαραίτητος γιατί δεν εξυπηρετείται ο σκοπός της παραγράφου 2 του άρθρου 1 του ν. 2971/2001.

Οι κορυφές των οριογραμμών αιγιαλού και παραλίας έχουν ορθογώνιες συντεταγμένες εξαρτημένες από τριγωνομετρικό δίκτυο της χώρας.


2. Αποφαίνεται ότι δεν υφίσταται παλαιός αιγιαλός.


3. Δεν εξαιρούνται τα κτίσματα που βρίσκονται στη ζώνη παραλίας.

Η Επιτροπή

Η Πρόεδρος
ΓΕΩΡΓΙΑ ΔΑΣΚΑΛΟΓΙΑΝΝΑΚΗ

Τα Μέλη
ΚΩΝ/ΝΑ ΨΙΜΑΡΝΗ, ΕΜΜΑΝΟΥΗΛ ΦΡΟΝΙΜΑΚΗΣ,
ΜΑΡΙΝΑ ΧΑΤΖΗΔΑΚΗ, ΕΥΛΑΜΠΙΑ ΚΑΡΑΣΑΒΒΑ

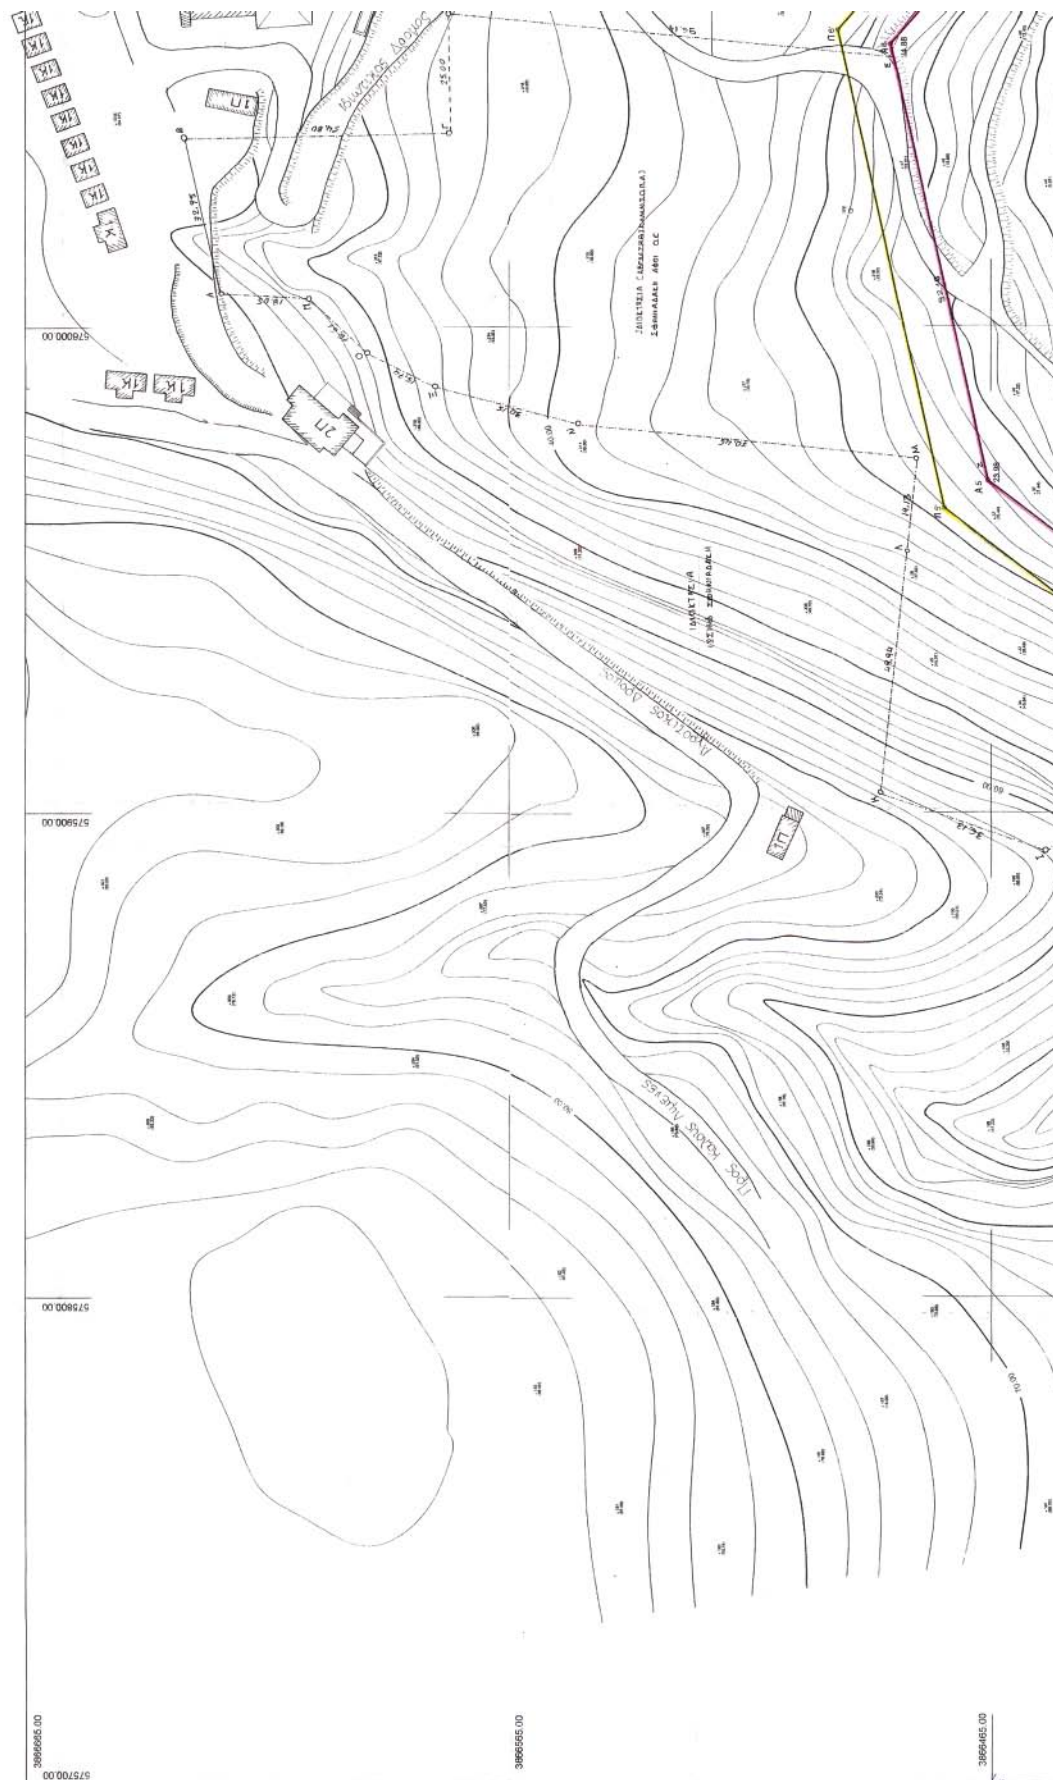

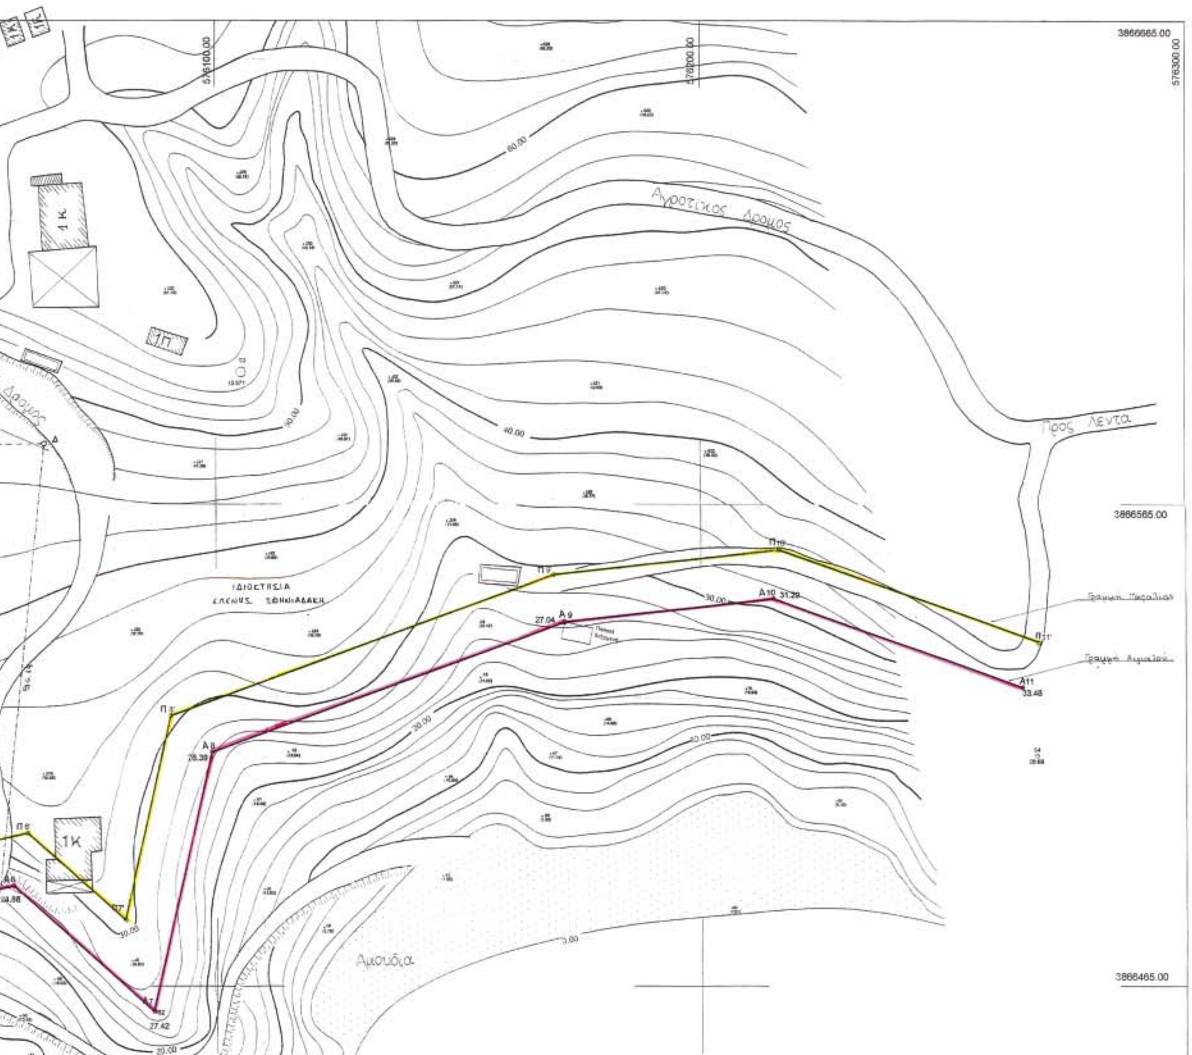

ΤΟΠΟΓΡΑΦΙΚΟ ΥΨΟΜΕΤΡΙΚΟ ΔΙΑΓΡΑΜΜΑ ΓΙΑ ΤΟΝ ΠΡΟΣΔΙΟΡΙΣΜΟ ΤΗΣ ΓΡΑΜΜΗΣ ΑΙΓΙΑΛΟΥ ΚΑΙ ΠΑΡΑΛΙΑΣ ΕΜΠΡΟΣΘΕΝ ΤΗΣ ΙΔΙΟΚΤΗΣΙΑΣ ΣΦΗΝΙΑΔΑΚΗ ΑΦΟΙ Ο.Ε

ΘΕΣΗ : Χρυσόστομος , Δ. Διαμέρισμα Πηγαιδακίων , Δήμος Μοιρών
Κλίμακα : 1 : 500
Ημερομηνία : Ιανουάριος 2004-02-03

Γραμμή Αιγιαλού (κόκκινη) : Α1 , Α2 ,............. Α10 , Α11
Γραμμή Παραλίας (κίτρινη) : Π1 , Π2 , ... Π10 , Π11

Το παρόν τοπογραφικό Διάγραμμα συνοδεύει την από 18-06-04 έκθεση της κατά το άρθρο 3 του Ν. 2971/2001 (ΦΕΚ 285 / 19-12-01 Τεύχος Α) επιτροπής καθορισμού Αιγιαλού και Παραλίας .

Η εξάρτηση των κορυφών των οριογραμμών Αιγιαλού και Παραλίας έγινε με ορθογωνικές συντεταγμένες του Ελληνικού Γεωδαιτικού Συστήματος Αναφοράς Ε.Γ.Σ.Α 87. όπως φαίνεται στο πίνακα που ακολουθεί.


ΣΥΝΤΕΤΑΓΜΕΝΕΣ ΚΟΡΥΦΩΝ ΟΡΙΟΓΡΑΜΜΩΝ ΑΙΓΙΑΛΟΥ ΚΑΙ ΠΑΡΑΛΙΑΣ
(Εξάρτηση από το Ελληνικό Γεωδαιτικό Σύστημα Αναφοράς 1987)


Γραμμή Αιγιαλού				Γραμμή Παραλίας			
α/α	X	Y	Z	α/α	X	Y	Z
Α1	575803.1770	3866370.3210	50.89	Π1	575807.4012	3866379.3850	52.60
Α2	575862.4330	3866342.7050	46.97	Π2	575866.7523	3866351.7247	46.60
Α3	575892.5490	3866327.8930	27.02	Π3	575886.6235	3866341.9514	33.12
Α4	575914.6500	3866395.5090	30.22	Π4	575905.6721	3866400.2287	30.12
Α5	575968.1720	3866465.6110	23.98	Π5	575962.4405	3866474.5828	28.06
Α6	576058.1460	3866485.5670	24.88	Π6	576061.0066	3866496.4445	33.14
Α7	576086.8650	3866459.7320	27.42	Π7	576080.8952	3866478.5531	30.88
Α8	576099.0350	3866513.1710	26.39	Π8	576090.4877	3866520.6741	33.12
Α9	576171.9450	3866540.1040	27.04	Π9	576169.6267	3866549.9081	29.70
Α10	576215.1220	3866544.8960	31.29	Π10	576216.3130	3866555.0896	35.85
Α11	576266.3250	3866526.6020	33.48	Π11	576269.6895	3866536.0190	36.21

ΕΠΙΤΡΟΠΗ ΚΑΘΟΡΙΣΜΟΥ ΑΙΓΙΑΛΟΥ ΚΑΙ ΠΑΡΑΛΙΑΣ

Ο ΠΡΟΕΔΡΟΣ
Βασιλογιαννάκη Γεωργία
23-6-04

ΤΑ ΜΕΛΗ
Φιμάρη Ευαγγελία
Φρονιμάκης Αμ.
Χατζηδάκη Μαρίνα
Καρασάββα Ευλαμπία

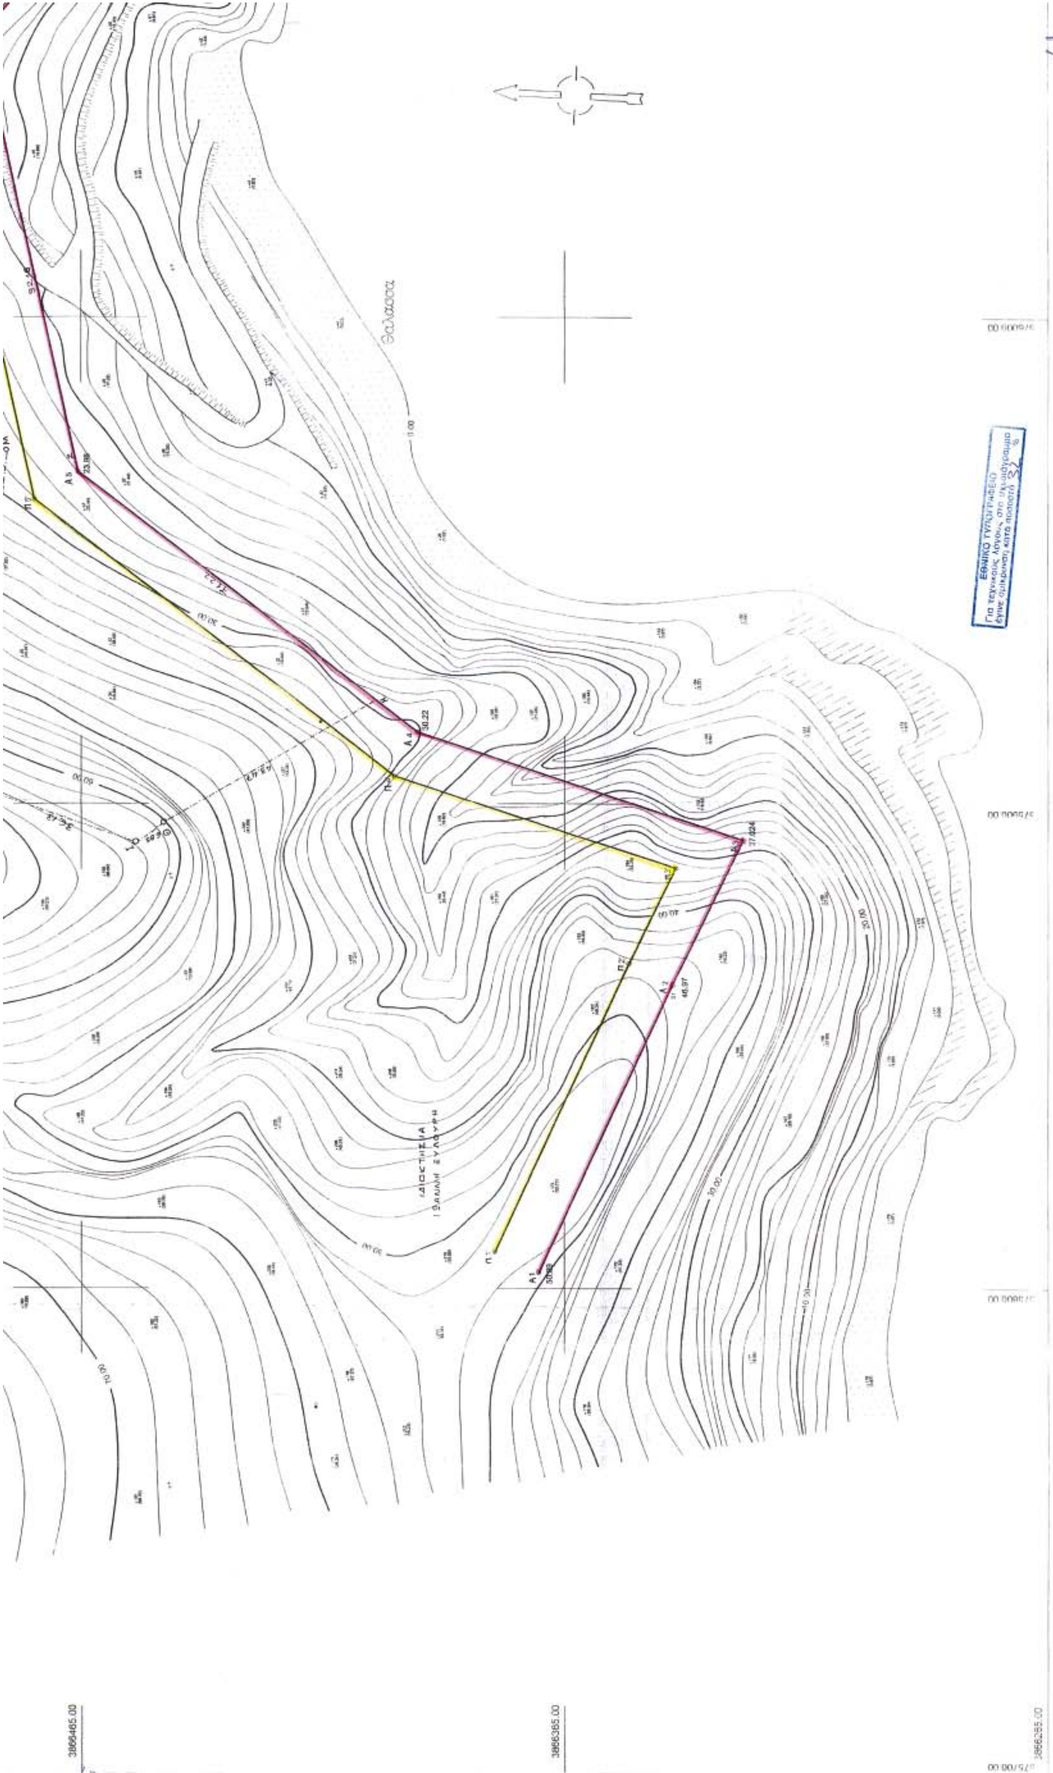
Θάλασσα
3866465.00
3866365.00
3866265.00

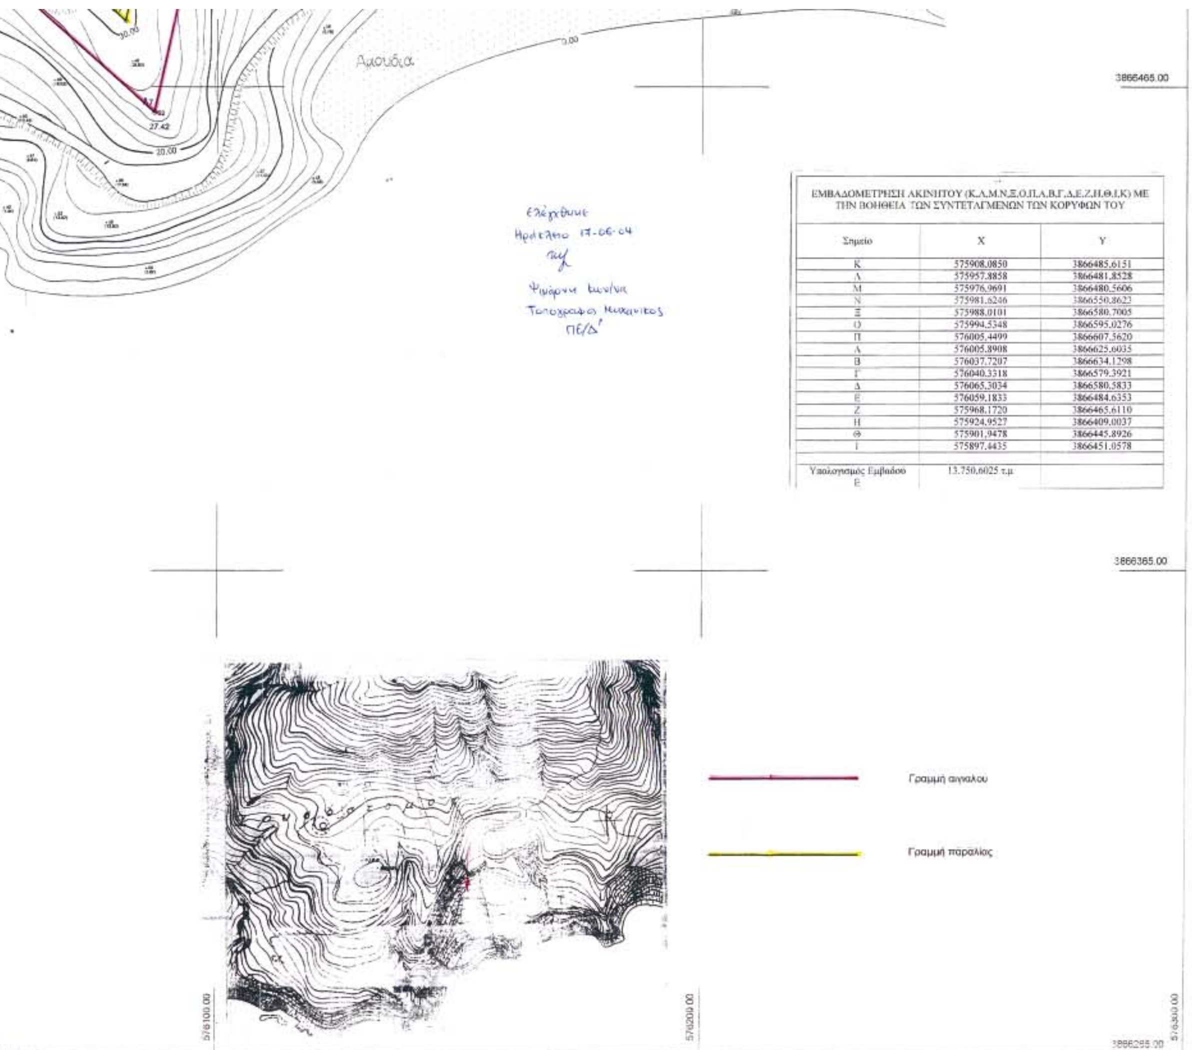

ΕΜΒΑΔΟΜΕΤΡΗΣΗ ΑΚΙΝΗΤΟΥ (Κ,Λ,Μ,Ν,Ξ,Ο,Π,Α,Β,Γ,Δ,Ε,Ζ,Η,Θ,Ι,Κ) ΜΕ ΤΗΝ ΒΟΗΘΕΙΑ ΤΩΝ ΣΥΝΤΕΤΑΓΜΕΝΩΝ ΤΩΝ ΚΟΡΥΦΩΝ ΤΟΥ

Σημείο	X	Y
Κ	575908,0850	3866485,6151
Λ	575957,8858	3866481,8528
Μ	575976,9691	3866480,5606
Ν	575981,6246	3866550,8622
Ξ	575988,0101	3866580,7005
Ο	575994,5348	3866595,0276
Π	576005,4499	3866607,5620
Α	576005,8908	3866625,6035
Β	576037,7207	3866634,1298
Γ	576040,3318	3866579,3921
Δ	576065,3034	3866580,5833
Ε	576059,1833	3866484,6353
Ζ	575968,1720	3866465,6110
Η	575924,9527	3866409,0037
Θ	575901,9478	3866445,8926
Ι	575897,4435	3866451,0578
Υπολογισμός Εμβαδού Ε	13.750,6025 τ.μ	

ΕΝΤΟΛΕΑΣ / ΕΡΓΟΔΟΤΗΣ

"ΣΦΗΝΙΑΔΑΚΗ ΑΦΟΙ ΟΕ"

ΕΡΓΟ

ΞΕΝΟΔΟΧΕΙΟ ΕΠΙΠΛΩΜΕΝΩΝ ΔΙΑΜΕΡΙΣΜΑΤΩΝ ΤΡΙΩΝ ΑΣΤΕΡΩΝ

ΘΕΣΗ

" ΧΡΥΣΟΣΤΟΜΟΣ " ΔΗΜΟΥ ΜΟΙΡΩΝ

ΜΕΛΕΤΗΤΕΣ

Χουλάκης Μύρων Πολιτικός Μηχανικός Α.Π.Θ

ΘΕΜΑ

Τοπογραφικό Διάγραμμα

ΘΕΩΡΗΘΗΚΕ

ΑΝΑΣΤΑΣΙΟΓΙΑΝΝΑΚΗ ΓΕΩΡΓΙΑ
ΠΟΛ. ΜΗΧ/ΚΟΣ ΤΕΙ/Α'

ΑΡ. ΣΧΕΔΙΟΥ

Δ.Κ

ΚΛΙΜΑΚΑ

1/500

ΧΡΟΝΟΣ ΜΕΛΕΤΗΣ

14-05-2004

ΥΠΟΓΡΑΦΗ

ΣΦΡΑΓΙΔΑ

ΜΥΡΩΝ Γ. ΧΟΥΛΑΚΗΣ
ΔΙΠΛΩΜ. ΠΟΛΙΤΙΚΟΣ ΜΗΧΑΝΙΚΟΣ Α.Π.Θ.
ΜΕΛΟΣ Τ.Ε.Ε. ΑΡ. ΜΗΤΡΩΟΥ 84810
ΜΟΙΡΕΣ ΗΡΑΚΛΕΙΟΥ ΚΡΗΤΗΣ



ΑΠΟ ΤΟ ΕΘΝΙΚΟ ΤΥΠΟΓΡΑΦΕΙΟ
ΚΑΠΟΔΙΣΤΡΙΟΥ 34 * ΑΘΗΝΑ 104 32 * ΤΗΛ. 210 52 79 000 * FAX 210 52 21 004
ΗΛΕΚΤΡΟΝΙΚΗ ΔΙΕΥΘΥΝΣΗ: http://www.et.gr – e-mail: webmaster@et.gr